


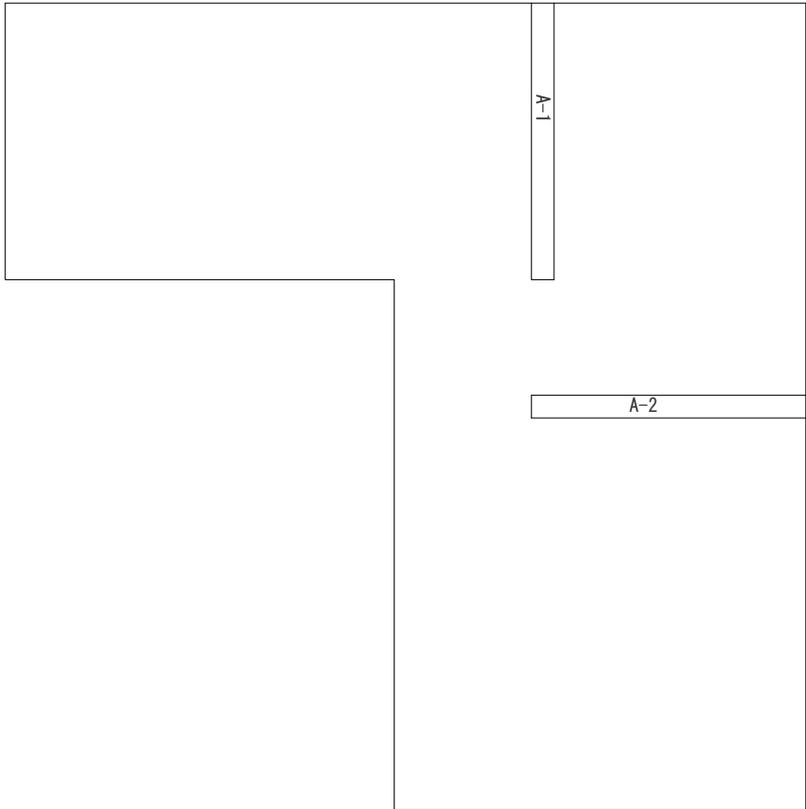


段ボールのスタジの向き


① YUKA




2F YUKA

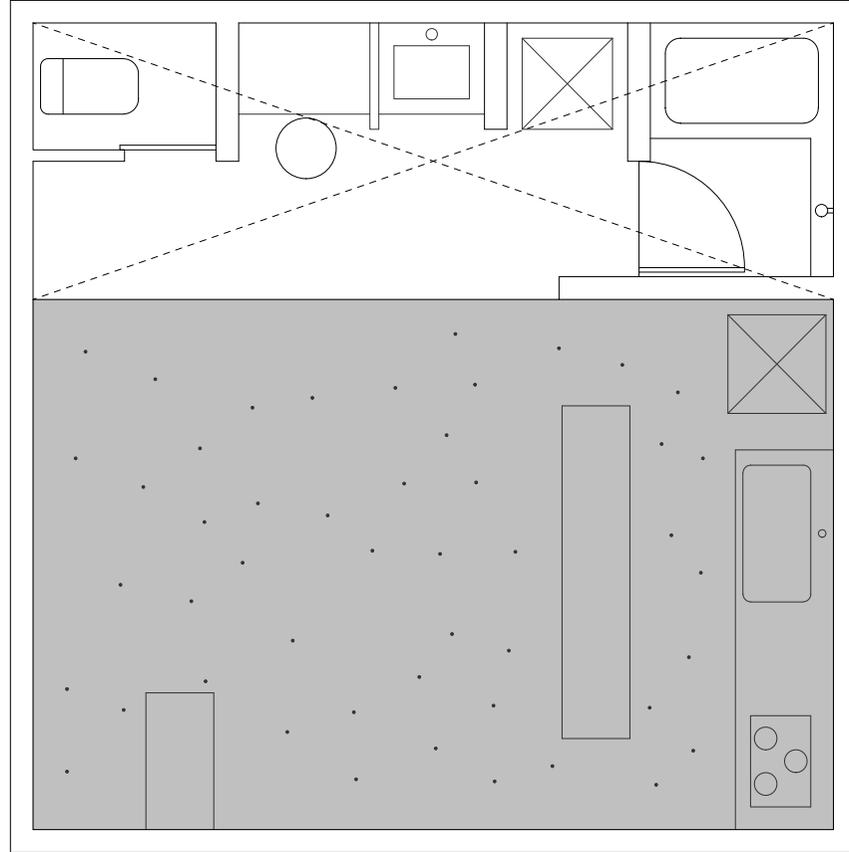

DOMA YUKA


 


LOFT YUKA

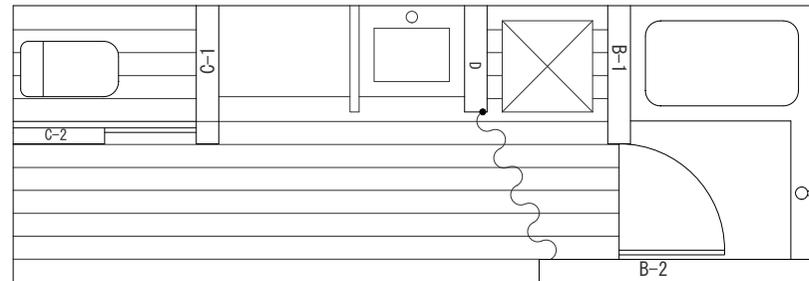


1F YUKA


1/50 @A4

 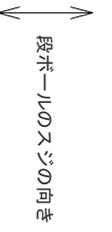


A-1

 

A-2

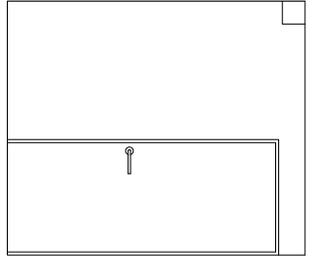


B-1

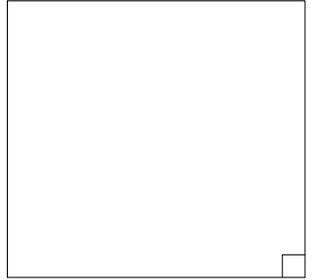

B-2



C-1

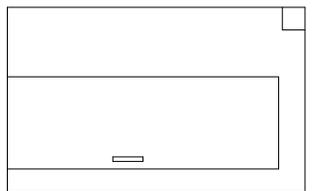

C-2



D

YUKA UKE  
JYOUGI



YUKA UKE1





YUKA UKE2



YUKA UKE3

② PARTS IROIRO

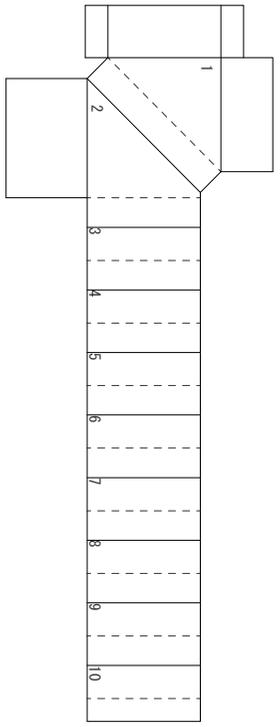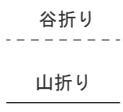

KAIDAN


(厚紙に貼る)

③ KABE1

段ボールの紙1枚残してはがす  
または切り落とし

段ボールの紙1枚残してはがす  
または切り落とし

↑ ↓  
段ボールのスジの向き

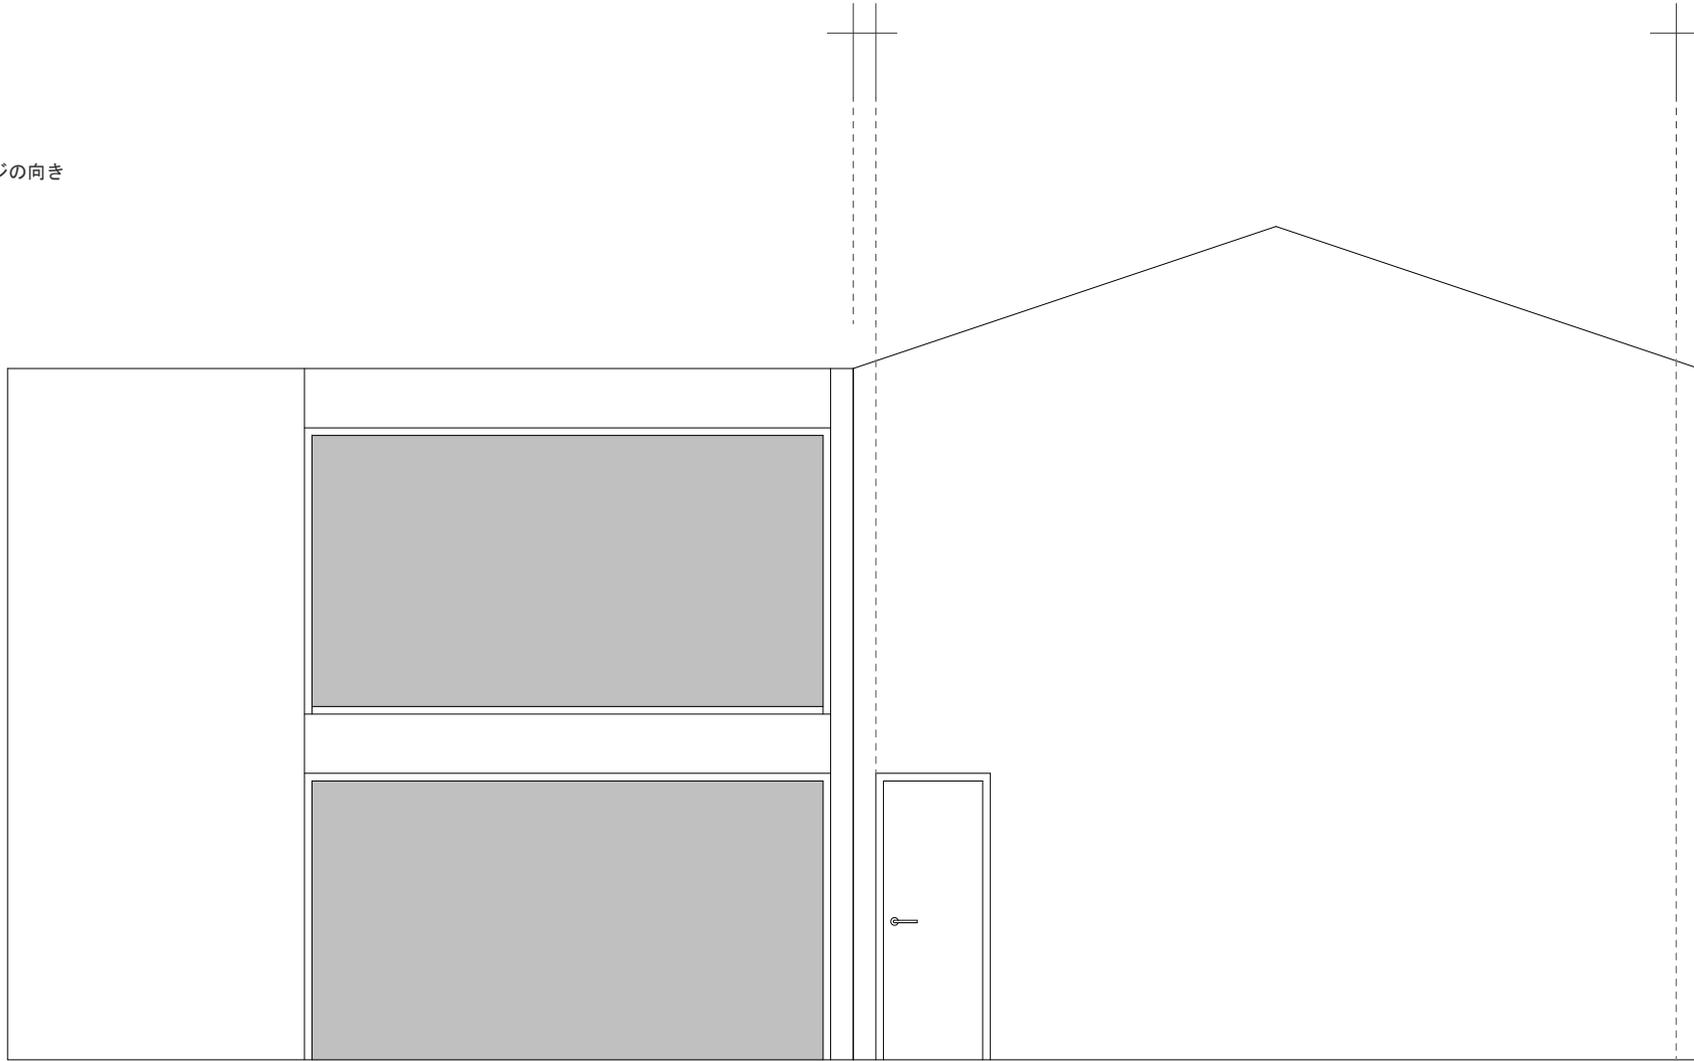

YUKA UKE 1



※マド  
カッターを上手に使える人は切り抜いてください  
そのままでもかまいません


1/50 @A4

④ KABE2

↑ ↓  
段ボールのスジの向き

段ボールの紙1枚残してはがす  
または切り落とし

段ボールの紙1枚残してはがす  
または切り落とし


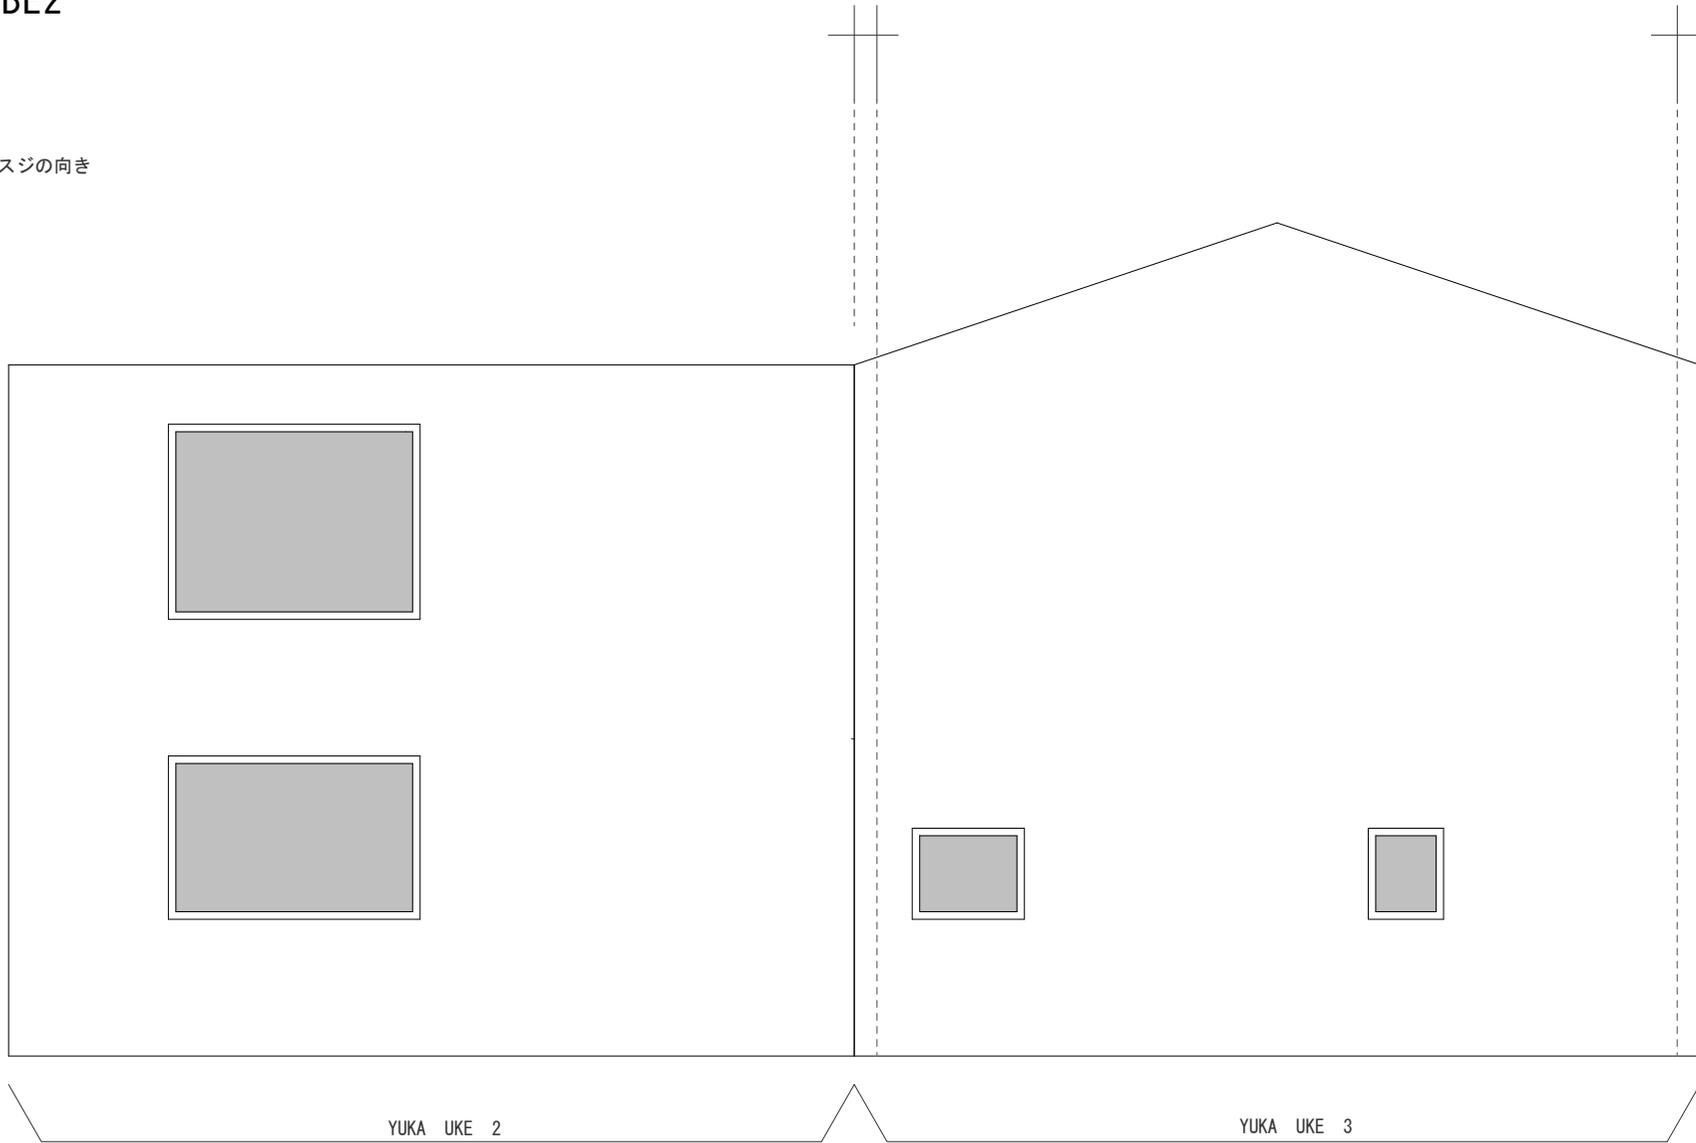


※左右5mmづつ程度空けて取り付ける



 ※マド  
 カッターを上手に使える人は切り抜いてください  
 そのままでもかまいません

1/50 @A4

⑤ YANE

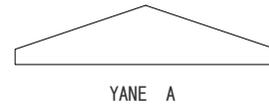
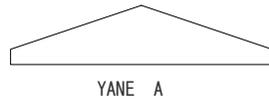


↑  
段ボールのスジの向き  
↓

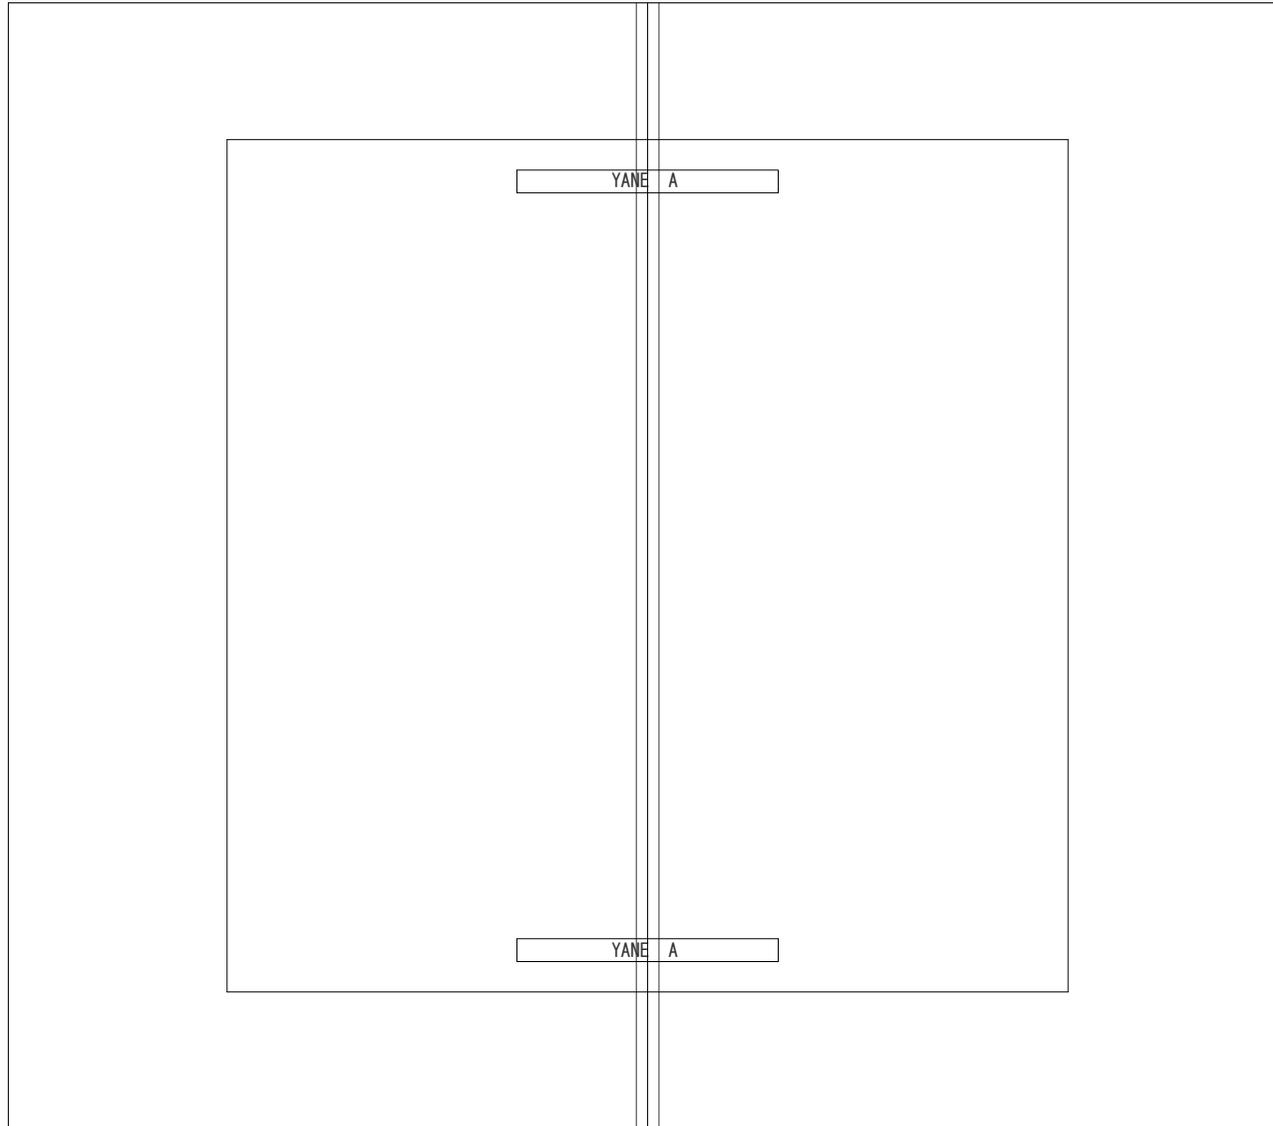

※こっちが裏！！




1/50 @A4

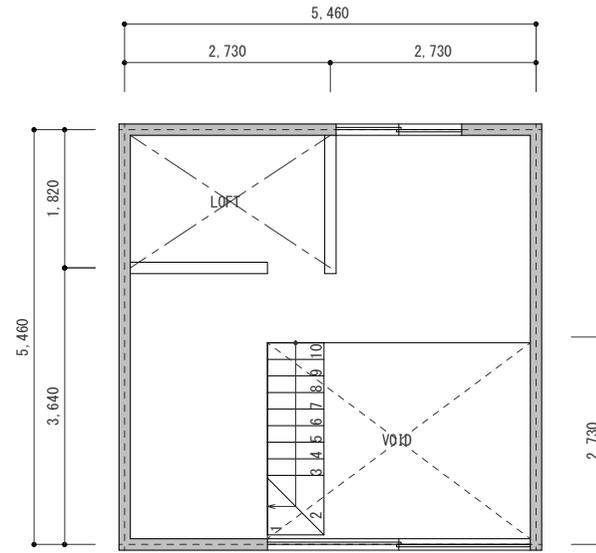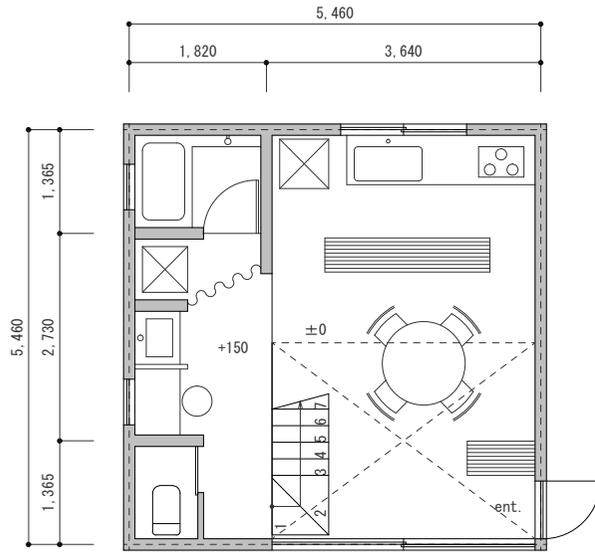

1F 29.81m<sup>2</sup>  
2F 22.35m<sup>2</sup>  
TO 52.16m<sup>2</sup> (15.7坪)



2F PLAN

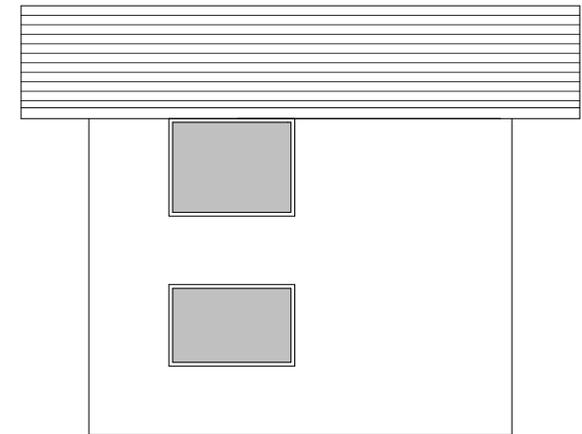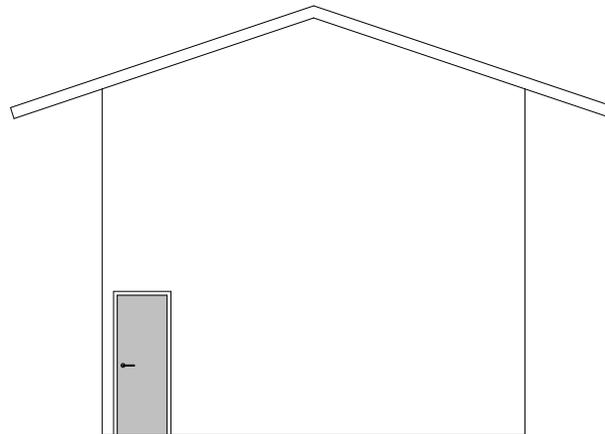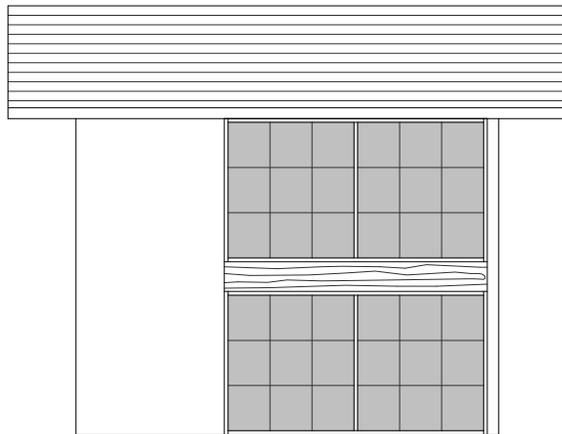

1/100 @A4